

ΕΦΗΜΕΡΙΣ ΤΗΣ ΚΥΒΕΡΝΗΣΕΩΣ
ΤΗΣ ΕΛΛΗΝΙΚΗΣ ΔΗΜΟΚΡΑΤΙΑΣ

ΑΘΗΝΑ 25 ΝΟΕΜΒΡΙΟΥ 1992	ΤΕΥΧΟΣ ΤΕΤΑΡΤΟ	ΑΡΙΘΜΟΣ ΦΥΛΛΟΥ 1210

ΠΕΡΙΕΧΟΜΕΝΑ

ΑΝΑΔΑΣΩΣΕΙΣ

ΑΠΟΦΑΣΕΙΣ

Κήρυξη ως αναδασωτέας δασικής έκτασης 551,2 μ² που εχχερσώθηκε παράνομα στην Κοινότητα Στουρναρέϊκων Ν. Τρικάλων. 1

ΑΠΑΛΛΟΤΡΙΩΣΕΙΣ

ΑΠΟΦΑΣΕΙΣ

Καθορισμός των ορίων του αιγιαλού και δημιουργία ζώνης παραλίας στη θέση «ΕΞΩ ΓΩΝΙΑ» Κοιν. Έξω Γωνιάς Ν. Θήρας. 2

ΠΟΛΕΟΔΟΜΙΑ

ΑΠΟΦΑΣΕΙΣ

Τροποποίηση σχεδίου πόλης Τρικάλων στην περιοχή επέκτασης Κ. Πύργου. 3

ΑΝΑΔΑΣΩΣΕΙΣ

ΑΠΟΦΑΣΕΙΣ

Αριθ. 3019 (1)

Κήρυξη ως αναδασωτέας δασικής έκτασης 551,2 μ² που εχχερσώθηκε παράνομα στην Κοινότητα Στουρναρέϊκων Ν. Τρικάλων.

Ο ΝΟΜΑΡΧΗΣ ΤΡΙΚΑΛΩΝ

Έχοντας υπόψη:

1. Τις διατάξεις περί διοικητικής αποκέντρωσης.

2. Τις διατάξεις των άρθρων 24 παρ. 1 και 117 παρ. 3 του Συντάγματος της Χώρας.

3. Τις διατάξεις των άρθρων 38 και 41 του Ν.998/1979 «περί προστασίας των δασών και των δασικών εκτάσεων της χώρας».

4. Τις σχετικές προς τούτο αριθ. 88854/7883 εγκ. 104/1.10.75, 114812/2946/εγκ.154/24.12.75, 159140/1180/8.7.1980 διαταγές ΥΠ.ΓΕ.

5. Την αριθ. 9245/26.10.1992 αναφορά του Δασαρχείου Τρικάλων με την από 23.10.92 αναφορά - έκθεση αυτοψίας του Δασολόγου Ευαγγέλου Τσιακμάκη περί κήρυξης ως αναδασωτέας της εις το θέμα αναφερόμενης έκτασης, αποφασίζουμε:

1. Κηρύσσουμε αναδασωτέα έκταση 551,2 μ² δασικής έκτασης που εχχερσώθηκε παράνομα στη θέση «ΧΟΥΤΟΥ» οικισμού «ΚΟΛΟΒΕΪΚΑ» της Κοινότητας Στουρν/κων Τρικάλων την άνοιξη του έτους 1992 με σκοπό την προστασία της και την επαναδημιουργία της δασικής βλάστησης και η οποία έκταση προσδιορίζεται στο συνημμένο τοπογραφικό διάγραμμα που αποτελεί αναπόσπαστο τμήμα της απόφασης αυτής και έχει ως όρια:

Ανατολικά: Με Δημόσιες δασικές εκτάσεις.

Δυτικά: Με Κημόσιες δασικές εκτάσεις.

Βόρεια: Με μονοπάτι και Δημόσιες δασικές εκτάσεις.

Νότια: Με Δημόσιες δασικές εκτάσεις.

Η απόφαση αυτή να δημοσιευθεί στην Εφημερίδα της Κυβερνήσεως.

Αθήνα, 5 Νοεμβρίου 1992

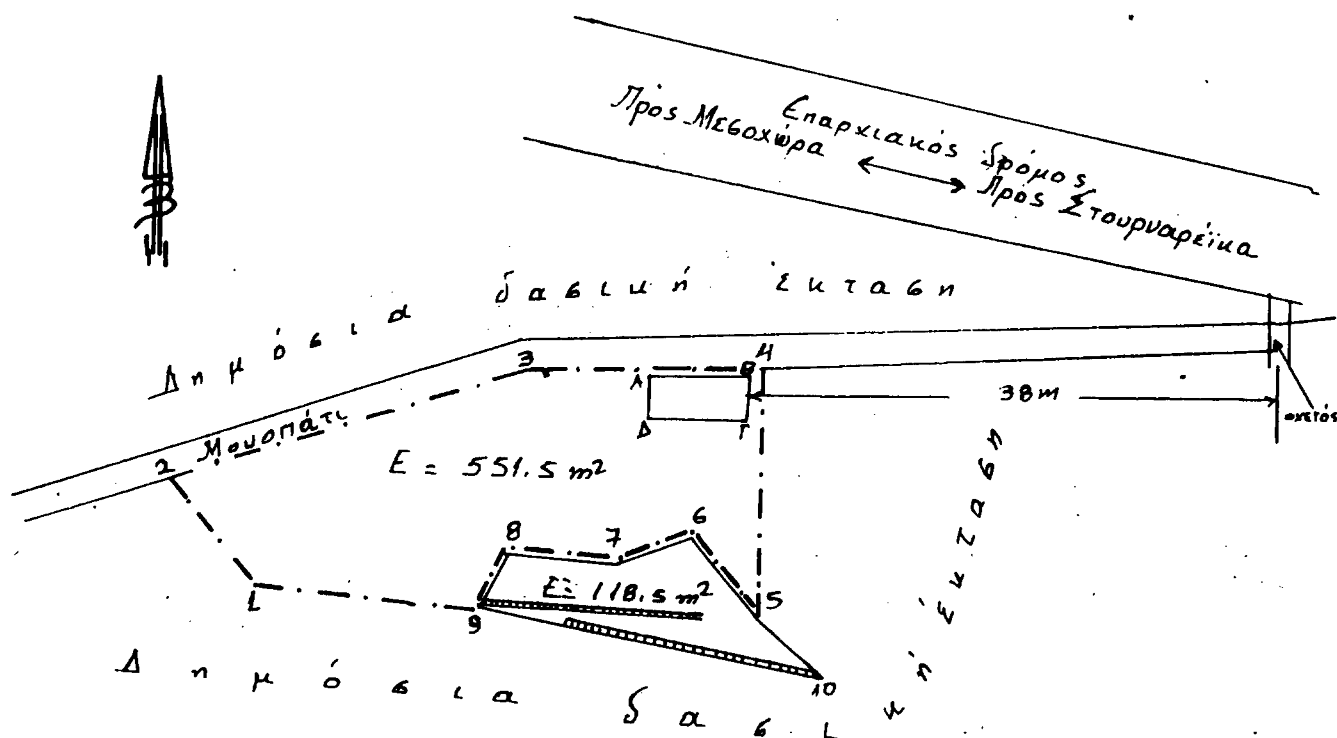
Ο Νομάρχης

ΙΩΑΝΝΗΣ ΣΠΑΡΤΣΗΣ

ΤΟΠΟΓΡΑΦΙΚΟ ΔΙΑΓΡΑΜΜΑ

Δημόσιας δασικής έκτασης που εκχερσώθηκε παράνομα και πρόκειται να κηρυχθεί αναδασωτέα στη θέση "ΧΟΥΤΟΥ" Οικισμού "Κολοβέϊκα" περιφέρειας Κοινότητας Στουρναρέϊκων Εμβαδού 551,50 m^2

κλίμακα 1:500



ΥΠΟΜΝΗΜΑ

1,2,3.....8,9,1	Δημόσια έκταση που εκχερσώθηκε παράνομα (E: 551.50 m^2)
5,6,7,8,9,10,5	Μη δημόσια δασική έκταση (E: 118.50 m^2)
ΑΒΓΔ	Αυθαίρετο κτίσμα

ΠΡΟΣΑΝΑΤΟΛΙΣΤΙΚΟ ΣΚΑΡΙΦΗΜΑ



Αναφέρεται στην ... απόφασή μας ... Τρίκαλα ...-11-1992 ... ρχης ... ΣΠΑΡΤΣΗΣ	ΘΕΩΡΗΘΗΚΕ Τρίκαλα 3-11-1992 ο Δ/ντής Δασών ΜΙΧΑΛΗΣ ΚΟΥΡΤΗΣ	ΕΛΕΓΧΘΗΚΕ Τρίκαλα 26-10-1992 ο Δασάρχης α.α. ΧΡ ΝΙΝΙΚΑΣ	Τρίκαλα 23-10-1992 ο Συντάκτης Δασολόγος ΒΑΓΓ. ΤΣΙΑΚΜΑΚΗΣ

ΑΠΑΛΛΟΤΡΙΩΣΕΙΣ

ΑΠΟΦΑΣΕΙΣ

Αριθ. 2088 (2)

Καθορισμός των ορίων του αιγιαλού και δημιουργία ζώνης παραλίας στη θέση «ΕΞΩ ΓΩΝΙΑ» Κοιν. Έξω Γωνιάς Ν. Θήρας.

Ο ΝΟΜΑΡΧΗΣ ΚΥΚΛΑΔΩΝ

Έχοντας υπόψη:

1. Τις διατάξεις των άρθ. 1 μέχρι και 7 του Α.Ν.2344/1940 «περί αιγιαλού και παραλίας», όπως τροποποιήθηκαν και συμπληρώθηκαν με τις διατάξεις: α) Του άρθρου 13 του Ν.1078/80 και β) του άρθρου 23 του Ν.1337/83.

2) Τις διατάξεις της παρ. 9 του άρθρου 1 του κεφαλαίου Β' της 0.208/181/26.4.82 (ΦΕΚ 214/26.4.82 τεύχος Β') κοινής απόφασης των Υπουργών Προεδρίας Κυβερνήσεως και Οικονομικών «Αναμόρφωση Συλλογικών Οργάνων Γνωμοδοτικής και Αποφασιστικής αρμοδιότητας του Υπ. Οικονομικών».

3. Την από 4.11.91 έκθεση της «Επιτροπής καθορισμού των ορίων του αιγιαλού και παραλίας και θέσεων αμμοληψίας» που καθορισε τα όρια του αιγιαλού και της παραλίας στην περιοχή «ΕΞΩ ΓΩΝΙΑ» Κοιν. Έξω Γωνιάς Ν. Θήρας και το από Σεπτεμβρίου 1991 με κλίμακα 1:500 τοπογραφικό διάγραμμα του Τεχνολόγου Πολιτικού Μηχανικού Δημητρίου Αργυρού που θεωρήθηκε την 12.2.92 από τον Πρ/νο Γρ. Μηχ. Επαρχείου Ν. Θήρας και συνοδεύει την έκθεση της προαναφερομένης Επιτροπής.

4. Τη σύμφωνη γνώμη του Γεν. Επιτελείου Ναυτικού, που διατυπώθηκε στο 544.5/490/7.8.92 έγγραφό του.

5. Τις διατάξεις του άρθρου 1 της παρ. 1 του Ν.3200/55 (ΦΕΚ 97/Α/1955) «περί διοικητικής αποκεντρώσεως» σε συνδυασμό με τις διατάξεις του από 28.6.55 Β. Δ/τος «περί εξαιρέσεως από της κατά άρθρο 1 παρ. 1 του Ν.3200/55 αρμοδιότητος των Νομαρχών, αντικειμένων τινών αρμοδιότητος του Υπ. Οικονομικών» του Β.Δ. 704/70 και του άρθρου 1 παρ. 5 του Π.Δ. 71/25.2.84, σχετικά με την μεταβίβαση αρμοδιοτήτων του Υπουργού Οικονομικών στους Νομάρχες και στις Περιφερειακές Αρχές διανομαρχιακού επιπέδου, αποφασίζουμε:

Επικυρώνουμε την από 4.11.91 έκθεση της Επιτροπής καθορισμού των ορίων του αιγιαλού και παραλίας και θέσεων αμμοληψίας, καθώς και το από Σεπτεμβρίου 1991 τοπογραφικό διάγραμμα, που την συνοδεύει, το οποίο συντάχθηκε από τον Δημήτριο Αργυρό Τεχνολόγο Πολ. μηχανικό, με κλίμακα 1:500 και θεωρήθηκε την 12.2.1992 από τον Πρ/νο Γραφ. Μηχανικού Επαρχ. Ν. Θήρας επί του οποίου η πιο πάνω Επιτροπή, με κόκκινη γραμμή καθόρισε τα όρια του αιγιαλού στη θέση «ΕΞΩ ΓΩΝΙΑ» Κοιν. Έξω Γωνιάς Ν. Θήρας και με κίτρινη γραμμή τα όρια της παραλίας στην ίδια θέση.

Η παρούσα απόφαση μαζί με την έκθεση και το διάγραμμα, που προαναφέραμε, να δημοσιευτούν στην Εφημερίδα της Κυβερνήσεως.

Ερμούπολη, 29 Οκτωμβρίου 1992

Η Νομάρχης
ΚΑΤΕΡΙΝΑ ΓΙΑΒΑΣΗ

ΕΚΘΕΣΗ ΕΠΙΤΡΟΠΗΣ ΚΑΘΟΡΙΣΜΟΥ ΤΩΝ ΟΡΙΩΝ ΑΙΓΙΑΛΟΥ

Δια τον καθορισμό των ορίων του αιγιαλού εις την περιοχήν Έξω Γωνιά της νήσου Θήρας, κοινότητας Έξω Γωνιάς, Νομού Κυκλάδων.

Εν Θήρα τη 4-11-91 οι υπογεγραμμένοι:

1. ΣΤΕΛΙΟΣ ΣΕΖΕΝΙΑΣ, Αναπληρωτής Προϊστάμνεος Κτηματικής Υπηρεσίας ως Πρόεδρος (επειδή το τακτικό μέλος κωλύετο να συμμετάσχει στη συνεδρίαση της επιτροπής).

2. ΑΠΟΣΤΟΛΗΣ ΣΑΒΒΟΠΟΥΛΟΣ, Προιστάμενος Γραφείου Μηχ/κού Θήρας ως Μέλος.

3. ΣΤΑΥΡΟΣ ΣΤΑΥΡΙΑΝΙΔΗΣ, Λιμενάρχης Θήρας ως Μέλος.

αποτελούντες την επιτροπή καθορισμού των ορίων του αιγιαλού δυνάμει του αρθ. 74 του Π.Δ. 636/77 και της υπ' αριθ. προφορικής εντολής του Προέδρου αυτής μετέβημεν επιτόπου εις την προαναφερόμενη περιοχή την 19.10.91.

Λαβόντες υπόψιν:

1. Την από 4.10.1991 αίτηση του Αναπτυξιακού Συνδέσμου Θήρας δια της οποίας ζητείται ο καθορισμός των ορίων του αιγιαλού εις την ανωτέρω περιοχήν.

2. Το υπό του Δημητρίου Αργυρού, Τοπογράφου, συνταχθέν το Σεπτέμβριο του 1991 τοπογραφικό και υψομετρικό διάγραμμα σέ μία (1) πινακίδα σε κλίμακα 1:500 ελεγμένο για την ακρίβεια της αποτύπωσης υπό του ΑΠΟΣΤΟΛΟΥ ΣΑΒΒΟΠΟΥΛΟΥ την 4.11.91 και θεωρηθέν από τον ίδιο την 12.2.92 ως αρθ. 20 Ν. 719/77 ορίζει.

3. Τις διατάξεις του ΑΝ 2344/40 όπως αυτός τροποποιήθηκε ως και την προς τούτον σχετική δικαστηριακή και διοικητική νομολογία.

4. Την εκ της επιτοπίου μεταβάσεως σχηματισθείσαν αντίληψη περί του πλάτους της βρεχομένης ζώνης της ξηράς και λοιπών συναφών στοιχείων όπως:

α. Τη μορφολογία της περιοχής η οποία είναι κυρίως πεδινή με μικρές κλίσεις του εδάφους, τη μη ύπαρξη παλαιού αιγιαλού, την ανυπαρξία ενδείξεων μεταβολής του αιγιαλού.

β. Την κατάσταση της ακτής η οποία είναι κυρίως αμμώδης.

γ. Την κατάσταση του θαλάσσιου χώρου (ανάπτυγμα πελάγους).

δ. Τα θαλάσσια ρεύματα και τις επικρατούσες καιρικές συνθήκες με κύριο χαρακτηριστικό τους βόρειους ανέμους, αποφασίζει:

1. Καθορίζει επί του ως άνω τοπογραφικού διαγράμματος:

α. Την οριογραμμή του αιγιαλού δια ερυθράς συνεχούς πολυγωνικής γραμμής 1, 2, 3 . . . 11, 12, 13 της οποίας οι κορυφές εξασφαλίζονται στην αποτύπωση από σταθερά σημεία (γωνίες μάνδρας, γωνίες οικιών, κολωνάκια τα οποία είναι υλοποιημένα από σκυρόδεμα).

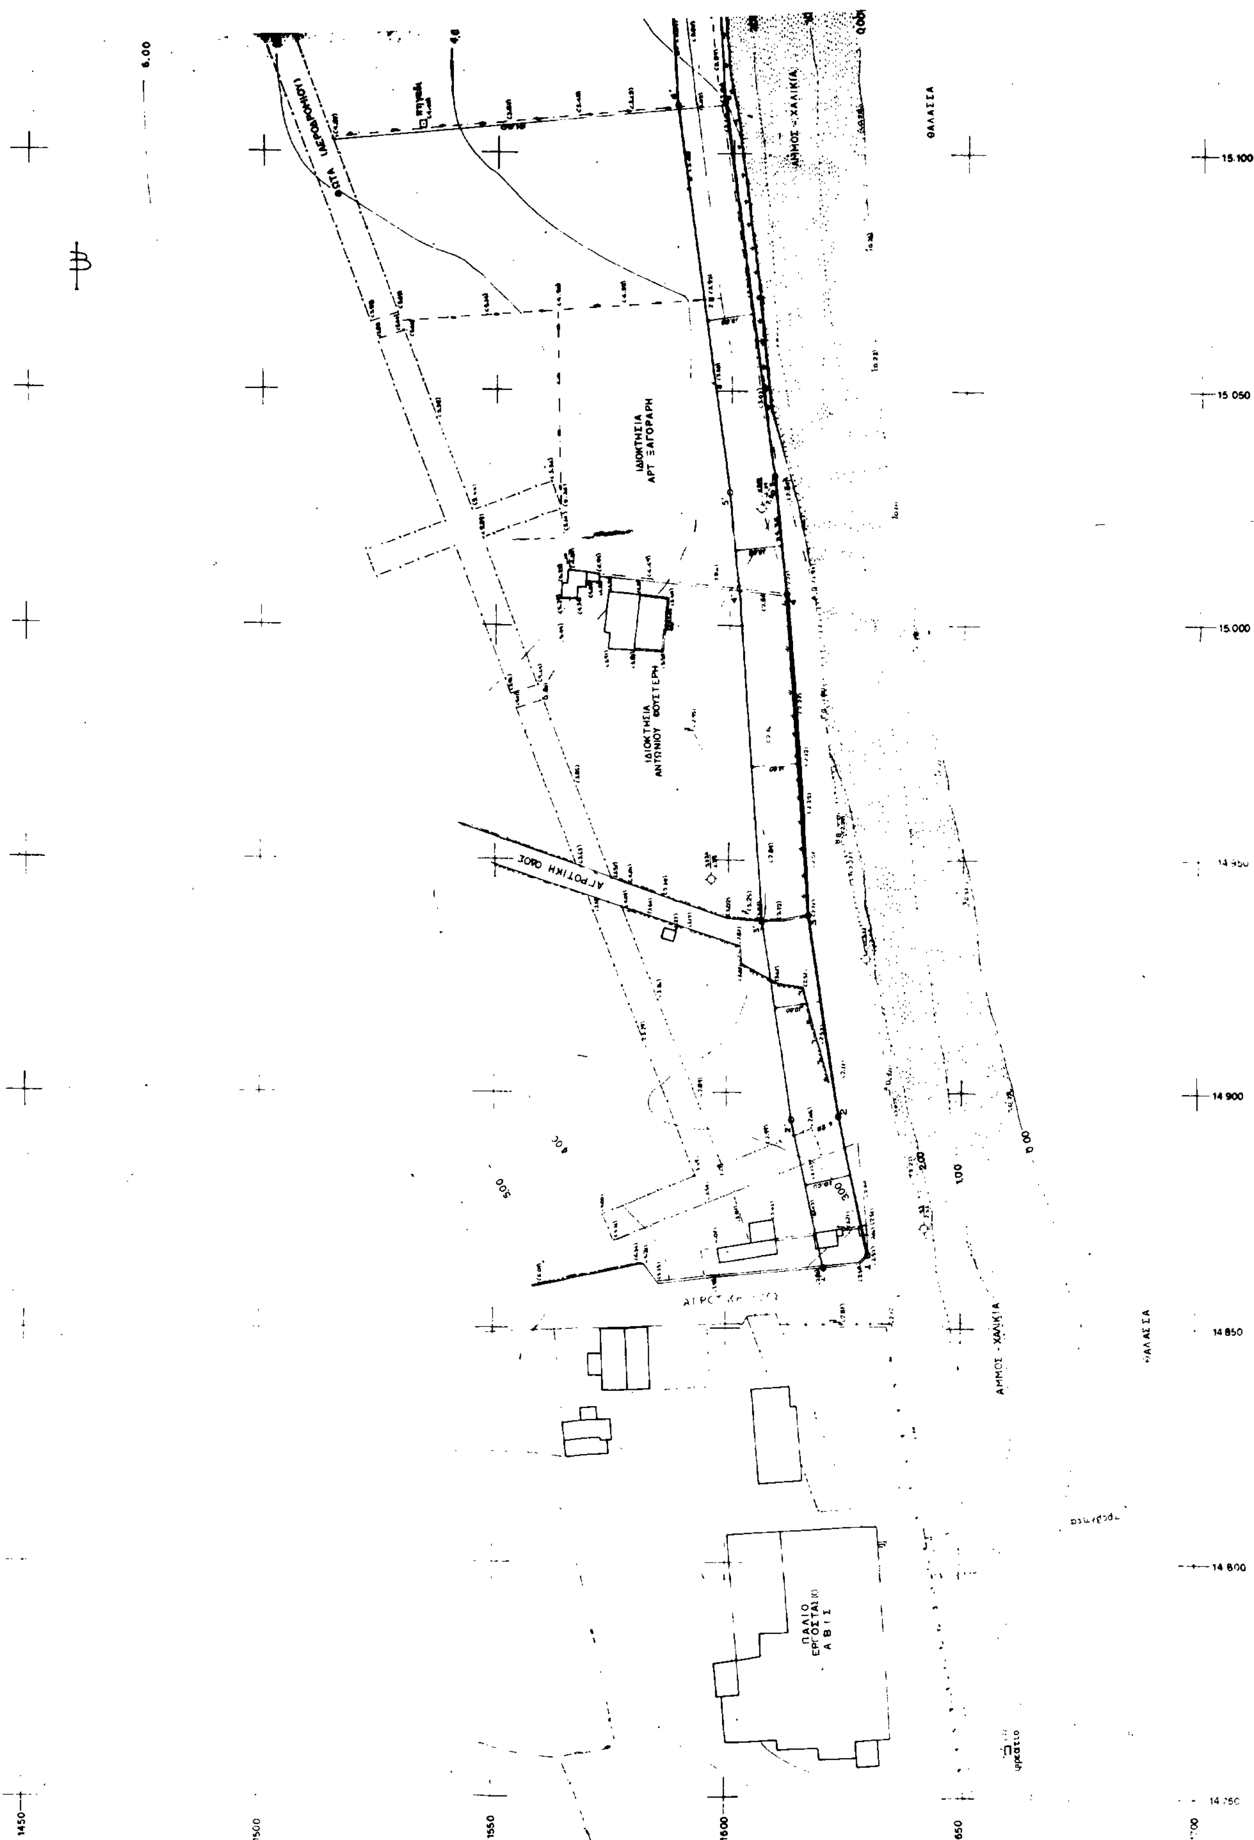
Σημείο	Εξασφάλιση
1	γωνία μάνδρας
2	προέκταση του συρματοπλέγματος και σε απόσταση 6,20μ. από τη γωνία του
3	γωνία μάνδρας
4	πασσαλος (κολωνάκι) Ε1
5	απόσταση από τον πάσσαλο (κολωνάκι) Ε1 25,35μ και από στάση πολυγωνική (κολωνάκι) 7,30μ.
6	προέκταση του ορίου και σε απόσταση 84,00μ. από τα συρματόπλεγμα (όριο)
7	απόσταση από στάση πολυγωνική (κολωνάκι) 9,20μ. και από τον πάσσαλο (κολωνάκι) Ι 26,60μ.
8	απόσταση από τον πάσσαλο (κολωνάκι) Λ 31,40μ. και από τη γωνία του συρματοπλέγματος 95,50μ.
9	απόσταση από τον πάσσαλο (κολωνάκι) 28,30μ. και από τον πάσσαλο (κολωνάκι) Μ 7,65μ.
10	απόσταση από τον πάσσαλο (κολωνάκι) Ο 7,40 μ. και από τη γωνία συρματοπλέγματος Ε1 66,80μ.
11	γωνία αγωγού Ε
12	απόσταση από τη γωνία οικίας 10,00 μ.
13	απόσταση από τη γωνία οικίας 10,00 μ.

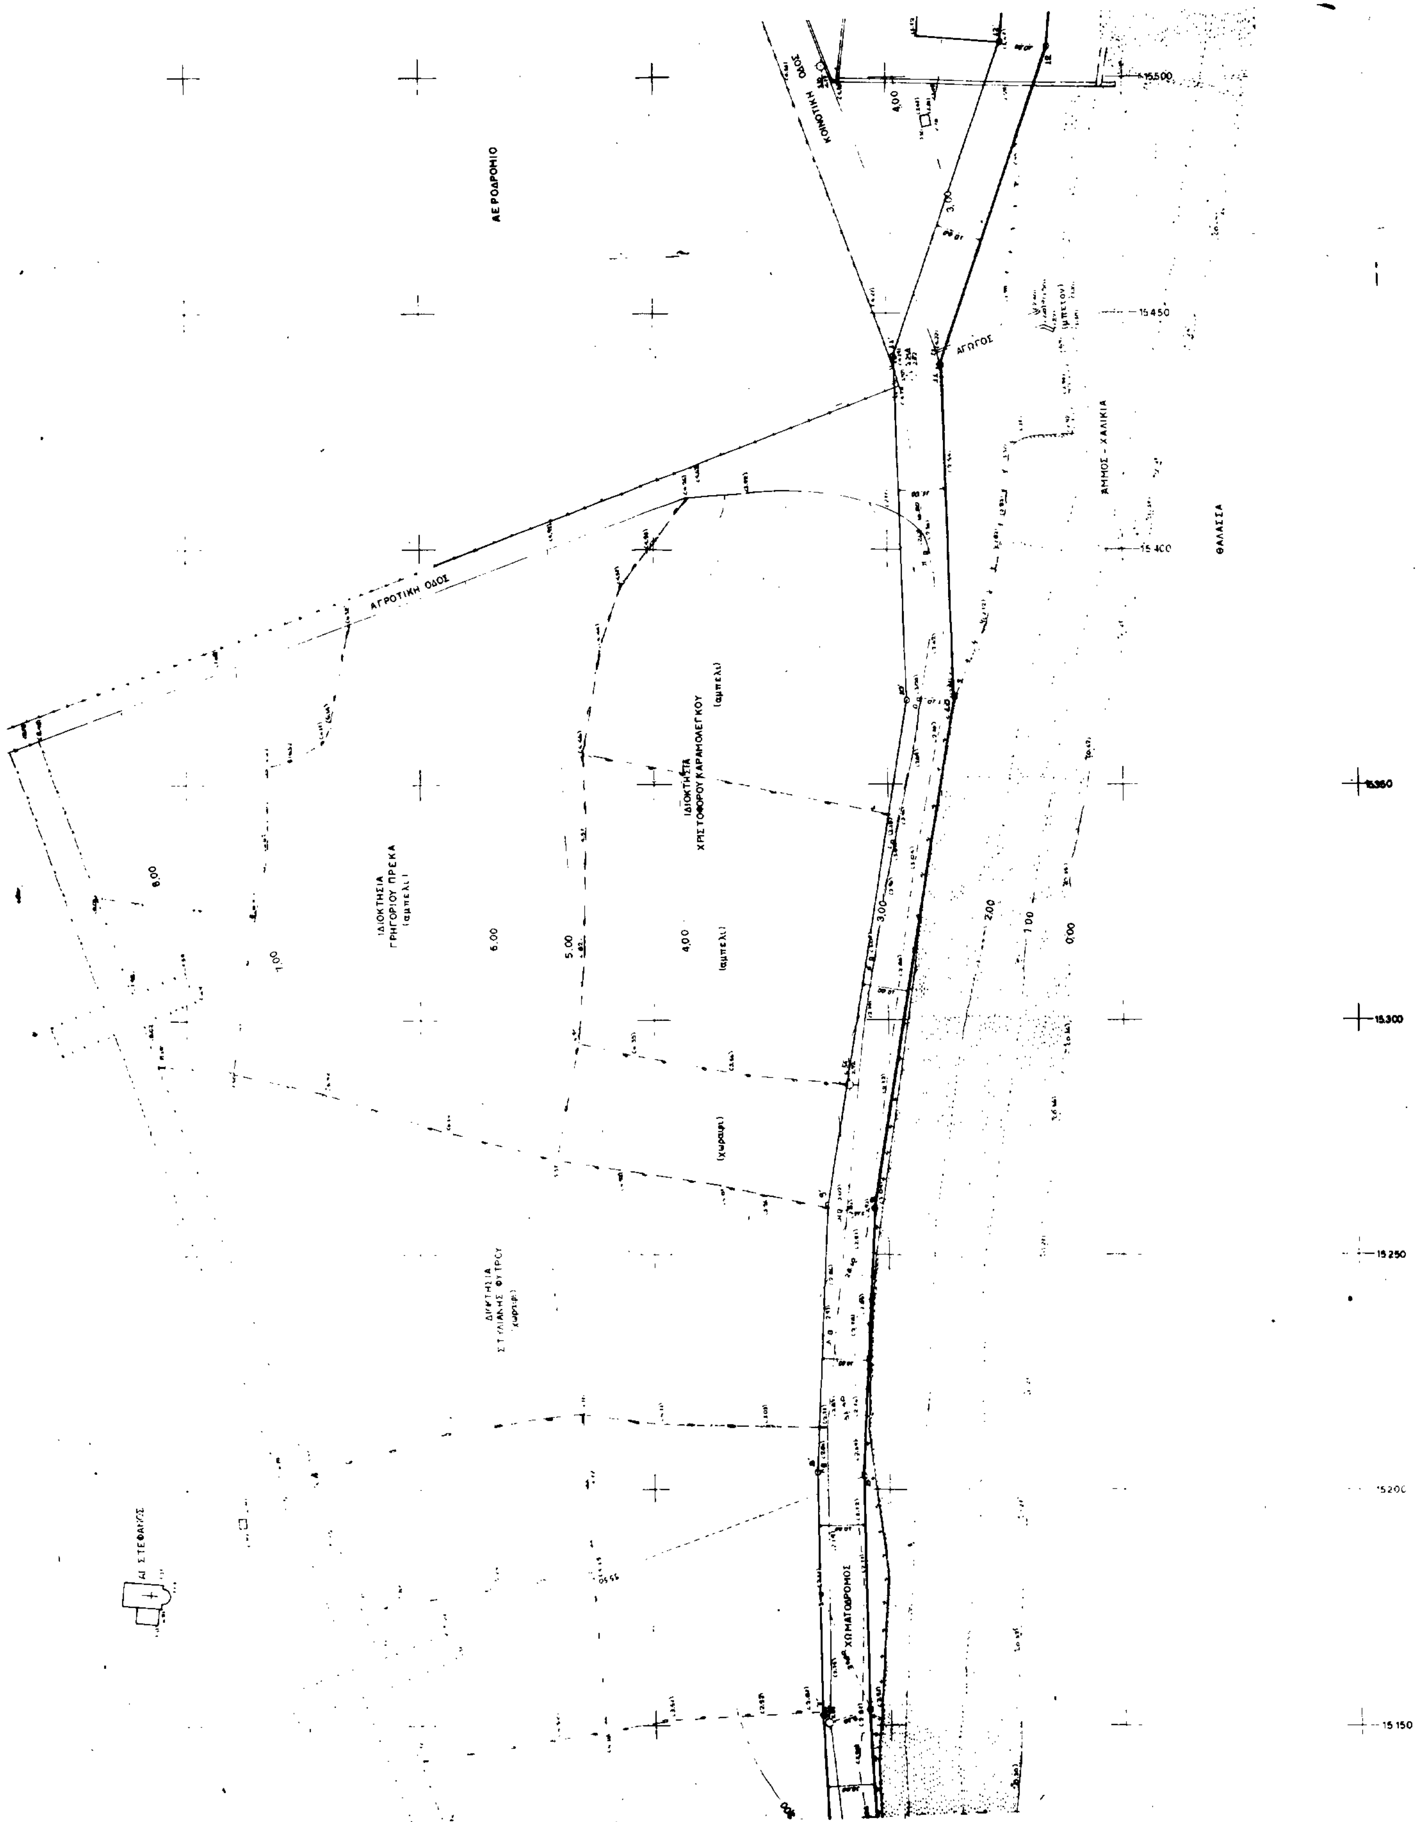
β. Την οριογραμμή της παραλίας με συνεχή κίτρινη πολυγωνική γραμμή 1', 2', 3'. . . 11', 12', 13'. Επειδή δεν πληρούνται οι σκοποί της παρ. 1 του άρθρου 7, η πολυγωνική της παραλίας τοποθετείται παράλληλα της πολυγωνικής του αιγιαλού σε απόσταση 10,00 μέτρων.

2. Αποφαίνεται ότι δεν υφίσταται παλαιός αιγιαλός στην περιοχή.

3. Το τοπογραφικό διάγραμμα είναι ενταγμένο στο κρατικό δίκτυο. Οι συντεταγμένες των κορυφών της πολυγωνικής του αιγιαλού καθώς και των σταθερών σημείων που κατασκευάστηκαν και αναγράφονται επί του διαγράμματος αναφέρονται σε φύλλο χάρτη με αρχή συντεταγμένων: φ=36°15', λ=1°45'.

Η Επιτροπή
Ο Πρόεδρος
ΣΤΥΛ. ΣΕΖΕΝΙΑΣ
Τα Μέλη
ΑΠΟΣΤ. ΣΑΒΒΟΠΟΥΛΟΣ - ΣΤΑΥΡΟΣ ΣΤΑΥΡΙΑΝΙΔΗΣ


ΘΑΛΑΣΣΑ
ΑΜΜΟΣ - ΧΑΛΙΚΙΑ
ΙΔΙΟΚΤΗΣΙΑ ΑΡΤ. ΞΑΓΟΡΑΡΗ
ΙΔΙΟΚΤΗΣΙΑ ΑΝΤΩΝΙΟΥ ΘΟΥΣΤΕΡΗ
ΑΓΡΟΤΙΚΗ ΟΔΟΣ
ΠΑΛΑΙΟ ΕΡΓΟΣΤΑΣΙΟ ΑΒΙΣ
15.100
15.050
15.000
14.900
14.850
14.800
1450
1500
1550
1600
1650


ΑΕΡΟΔΡΟΜΙΟ
ΑΓΡΟΤΙΚΗ ΟΔΟΣ
ΑΓΩΓΟΣ
ΑΜΜΟΣ - ΧΑΛΙΚΙΑ
ΘΑΛΑΣΣΑ
ΙΔΙΟΚΤΗΣΙΑ ΧΡΙΣΤΟΦΟΡΟΥ ΚΑΡΑΜΟΛΕΓΚΟΥ (αμπελι)
ΙΔΙΟΚΤΗΣΙΑ ΓΡΗΓΟΡΙΟΥ ΠΡΕΚΑ (αμπελι)
ΧΩΜΑΤΟΔΡΟΜΟΣ
15.500
15.450
15.400
15.350
15.300
15.250
15.150

ΤΟΠΟΓΡΑΦΙΚΟ ΔΙΑΓΡΑΜΜΑ
ΚΑΘΟΡΙΣΜΟΥ ΟΡΙΩΝ ΑΙΓΙΑΛΟΥ-ΠΑΡΑΛΙΑΣ

ΣΥΝΟΔΕΥΕΙ ΤΗΝ ΑΠΟ 4.11.91 ΕΚΘΕΣΗ ΤΗΣ ΕΠΙΤΡΟΠΗΣ ΚΑΘΟΡΙΣΜΟΥ ΟΡΙΩΝ

ΠΕΡΙΟΧΗ : ΕΞΩ ΓΩΝΙΑ ΘΗΡΑΣ — ΕΝΔΙΑΦΕΡΟΜΕΝΟΣ : ΑΝΑΠΤΥΞΙΑΚΟΣ ΣΥΝΔΕΣΜΟΣ ΘΗΡΑΣ
ΚΟΙΝΟΤΗΣ : ΕΞΩ ΓΩΝΙΑΣ
ΕΠΑΡΧΙΑ : ΘΗΡΑΣ ΚΥΚΛΑΔΩΝ
ΑΡΜΟΔΙΑ ΟΙΚ. ΕΦΟΡΙΑ : ΘΗΡΑΣ
ΝΟΜΑΡΧΙΑ : ΚΥΚΛΑΔΩΝ
ΚΛΙΜΑΞ 1:500
ΙΣΟΔΙΑΣΤΑΣΙΣ 1,00μ

ΕΛΕΓΧΘΗΚΕ ΕΠΙ ΤΟΠΟΥ ΤΗΝ 4.11.91 ΓΙΑ ΤΗΝ ΑΚΡΙΒΕΙΑ ΤΗΣ ΑΠΟΤΥΠΩΣΗΣ
Θήρα 12.2.92
Ο προϊστ. Τμ. Υπηρ. Επαρχείου Θήρας
Τ.Υ.Δ.
Αποστόλης Σαββόπουλος Πολιτικός Μηχανικός

ΤΡΙΓΩΝΟΜΕΤΡΙΚΗ ΕΞΑΡΤΗΣΙΣ : ΚΡΑΤΙΚΟ ΤΡΙΓΩΝΟΜΕΤΡΙΚΟ ΔΙΚΤΥΟ
ΥΨΟΜΕΤΡΙΚΗ ΑΦΕΤΗΡΙΑ : 0,00 Η ΜΕΣΗ ΣΤΑΘΜΗ ΤΗΣ ΕΠΙΦΑΝΕΙΑΣ ΤΗΣ ΘΑΛΑΣΣΑΣ
ΚΕΝΤΡΟ ΦΥΛΛΟΥ ΧΑΡΤΟΥ : ΘΗΡΑ
19.10.94
ΜΕΘΟΔΟΣ ΑΠΟΤΥΠΩΣΕΩΣ : ΤΑΧΥΜΕΤΡΙΑ
ΧΡΟΝΟΛΟΓΙΑ ΑΠΟΤΥΠΩΣΕΩΣ : ΣΕΠΤΕΜΒΡΙΟΣ 1991

Η ΕΠΙΤΡΟΠΗ
Ο ΠΡΟΕΔΡΟΣ — ΤΑ ΜΕΛΗ
ΣΤΑΥΡΙΑΝΑΚΗΣ ΣΤΑΥΡΟΣ

ΥΠΟΜΝΗΜΑ ΣΥΜΒΟΛΩΝ
ΑΜΜΟΣ - ΧΑΛΙΚΙΑ
ΚΤΙΣΜΑΤΑ
ΦΡΕΑΤΙΟ
ΣΤΑΣΗ ΠΟΛΥΓΩΝΙΚΗ
Α,Β,Γ,Δ,Ε,Ζ,Η,Θ,Ι,Κ,Λ,Μ,Ν,Ξ,Ο,Π ΚΟΛΩΝΑΚΙΑ ΑΠΟ ΜΠΕΤΟΝ
Οριογραμμή 1,2 ... ΓΡΑΜΜΗ ΑΙΓΙΑΛΟΥ
Οριογραμμή 1,2 ΓΡΑΜΜΗ ΠΑΡΑΛΙΑΣ
Οι κορυφές των οριογραμμών εξασφαλίζονται και σημειώνονται στο διάγραμμα με αποστάσεις από σταθερά σημεία

Ο ΣΥΝΤΑΞΑΣ ΜΗΧΑΝΙΚΟΣ
ΔΗΜΗΤΡΙΟΣ ΠΑΝΤ. ΑΡΓΥΡΟΣ
ΠΟΛΙΤΙΚΟΣ ΜΗΧΑΝΙΚΟΣ (Τ.Ε.)
ΤΟΠΟΓΡΑΦΟΣ (Μ.Τ.Σ.)

ΝΗΣΟΣ ΘΗΡΑΣ

ΠΑΝΟ ΕΡΓΟΣΤΑΣΙΟ ΝΤΟΜΑΤΟΠΟΛΤΟΥ

ΠΟΛΕΟΔΟΜΙΑ

ΑΠΟΦΑΣΕΙΣ

Αριθ. 176 (3)

Τροποποίηση σχεδίου πόλης Τρικάλων στην περιοχή επέκτασης Κ. Πύργου.

Το Δ.Σ. ΤΟΥ ΔΗΜΟΥ ΤΡΙΚΚΑΙΩΝ

Έχοντας υπόψη:

1. Το από 27.7.87 Π.Δ. (ΦΕΚ 749/Δ/10.8.87) περί μεταβίβασης αρμοδιοτήτων τροποποιήσεων σχεδίου πόλης και Πολεοδομικών εφαρμογών στο Δήμο Τρικκαίων.

2. Το από 30.9.91 Π.Δ. (ΦΕΚ 810/Δ/11.11.91) περί εγκρίσεως της πολεοδομικής μελέτης πολεοδομικής ενότητας Ι του Δήμου Τρικκαίων.

3. Το με αριθ. 12/15.7.92 πρακτικό του Συμβουλίου Χ.Ο.Π. του Νομού Τρικάλων διά του οποίου γνωμοδοτεί υπέρ της προτεινομένης τροποποίησης.

4. Την με αριθ. 20254/4.11.92 επικύρωση της απόφασης του Διοικητικού Συμβουλίου από τον Νομάρχη Τρικάλων, αποφασίζει ομόφωνα:

Εγκρίνει την τροποποίηση του σχεδίου πόλης Τρικάλων στην περιοχή επέκταση Κ. Πύργου, με μετατόπιση του δρόμου ανατολικά των Ο.Τ. 1085 και 1090 σε βάρος της ιδιοκτησίας Αφών Στάμου όπως φαίνεται στο από 22.4.92 Τοπογραφικό διάγραμμα Κλ. 1:500 που συντάχθηκε από τη Δ/νση Τεχν. Υπηρεσιών του Δήμου.

Βεβαιώνει ότι μετά τη δημοσίευση της παρούσας απόφασης μαζί με το σχετικό τοπογραφικό διάγραμμα στην Εφημερίδα της Κυβέρνησης ακριβές αντίγραφο του πρωτοτύπου Διαγράμματος θα αναρτηθεί στο Δημαρχιακό Κατάστημα για δέκα πέντε (15) ημέρες.

Η παρούσα απόφαση έλαβε αύξ. αριθ. 176/92.

Τρίκαλα, 6 Νοεμβρίου 1992

Η Αντιδήμαρχος
ΜΑΧΗ ΒΑΣΙΛΕΙΑΔΟΥ - ΠΑΛΑΤΟΥ

1090

1085

1081

Ο.Τ. 3

Ο.Τ. 2

Ο.Τ. 1

Κ.Χ.

Κ.Χ.

ΠΡΟΣ ΠΥΡΓΟ

ΠΡΟΣ ΤΡΙΚΑΛΑ

ΔΗΜΟΣ ΤΡΙΚΚΑΙΩΝ
Δ/ΝΣΗ ΤΕΧΝ. ΥΠΗΡΕΣΙΩΝ
Τ. ΤΜΗΜΑ ΠΟΛ/ΜΙΑΣ & ΣΧ. ΠΟΛΗΣ

ΠΡΟΤΕΙΝΟΜΕΝΗ ΤΡΟΠΟΠΟΙΗΣΗ ΣΤΗ ΠΟΛ. ΕΝΟΤΗΤΑ
"ΠΥΡΓΟΣ-ΖΩΑΓΟΡΑ-ΑΜΥΓΔΑΛΙΕΣ"
ΜΕΤΑΤΟΠΙΣΗ Ρ.Γ./Ο.Γ. στα Ο.Τ. 1080-1085

ΥΠΟΜΝΗΜΑ
Προτεινόμενες Ρ.Γ.
-"- Ο.Γ.
Καταργούμενες Ρ.Γ.
-"- Ο.Γ.

ΟΡΟΙ ΔΟΜΗΣΗΣ
ΤΟΜΕΑΣ ΙΙ 2
Αρτιότητα: Ελάχ. Πρόσωπο : 15.00 μ (κανόνας)
-"- Εμβαδό : 400.00 μ²
Σ.Δ. : 0.6
Κάλυψη : 60%
Μ.Υ. : 11.00 μ

Τρίκαλα 22/4/199
ΕΛΕΓΧΘΗΚΕ
Ζωή Πιεκάια
Τοπογράφος Μηχ/κός

Πολιτικός Μηχ/κός μ.ε.Α